

Филиал Федерального государственного бюджетного учреждения "Федеральная кадастровая палата Федеральной службы государственной регистрации, кадастра и картографии" по Пермскому краю  
полное наименование органа регистрации прав

Выписка из Единого государственного реестра недвижимости об объекте недвижимости

Сведения о характеристиках объекта недвижимости

На основании запроса от 30.05.2022, поступившего на рассмотрение 30.05.2022, сообщаем, что согласно записям Единого государственного реестра недвижимости:

Раздел 1 Лист 1

Здание			
вид объекта недвижимости			

Лист № 1 раздела 1	Всего листов раздела 1: 2	Всего разделов: 6	Всего листов выписки: 9
--------------------	---------------------------	-------------------	-------------------------

30.05.2022г. № КУВИ-001/2022-81962596	
Кадастровый номер:	59:13:0190112:31
Номер кадастрового квартала:	59:13:0190112
Дата присвоения кадастрового номера:	26.05.2012

Ранее присвоенный государственный учетный номер:	Инвентарный номер 7-289; Инвентарный номер 7/289; Условный номер 59-59-12/025/2009-484; Инвентарный номер 7-289 22.10.2003 Бардымский филиал ГУП ЦТ И
Адрес:	Российская Федерация, Пермский край, м.о. Бардымский, с. Елпачиха, ул. Ленина, зд. 79
Площадь:	464.7
Назначение:	Нежилое
Наименование:	Сельская врачебная амбулатория
Количество этажей, в том числе подземных этажей:	1, в том числе подземных 0
Материал наружных стен:	Кирпичные
Год ввода в эксплуатацию по завершении строительства:	данные отсутствуют
Год завершения строительства:	1910
Кадастровая стоимость, руб.:	1844888.23
Кадастровые номера иных объектов недвижимости, в пределах которых расположен объект недвижимости:	59:13:0190112:8
Кадастровые номера помещений, машино-мест, расположенных в здании или сооружении:	59:13:0190112:41
Кадастровые номера объектов недвижимости, из которых образован объект недвижимости:	данные отсутствуют
Кадастровые номера образованных объектов недвижимости:	данные отсутствуют
Сведения о включении объекта недвижимости в состав предприятия как имущественного комплекса:	данные отсутствуют
Сведения о включении объекта недвижимости в состав единого недвижимого комплекса:	данные отсутствуют
Виды разрешенного использования:	данные отсутствуют

полное наименование должности	подпись	инициалы, фамилия
-------------------------------	---------	-------------------

М.П.

Здание			
вид объекта недвижимости			
Лист № 2 раздела 1	Всего листов раздела 1: 2	Всего разделов: 6	Всего листов выписки: 9
30.05.2022г. № КУВИ-001/2022-81962596			
Кадастровый номер:		59:13:0190112:31	
Сведения о включении объекта недвижимости в реестр объектов культурного наследия:		Является выявленным объектом культурного наследия, 591610682950005, представляющего собой историко-культурную ценность, Памятник и Правление волостное, 2000-12-05, 713-р решения органов охраны объектов культурного наследия - в отношении объекта недвижимости, являющегося выявленным объектом культурного наследия.	
Сведения о кадастровом инженерере:		35339, координирования здания с кадастровым номером 59:13:0190112:31, 3719, 2019-12-20 24417, изменением сведений о планировке и площади здания с кадастровым номером 59:13:0190112:31., 24/Б/2050, 2022-01-24	
Статус записи об объекте недвижимости:		Сведения об объекте недвижимости имеют статус "актуальные, ранее учтенные"	
Особые отметки:		Сведения, необходимые для заполнения раздела: 6 - Сведения о частях объекта недвижимости, отсутствуют.	
Получатель выписки:		Куклина Дарья Алексеевна, действующий(ая) на основании документа "" МИНИСТЕРСТВО ПО УПРАВЛЕНИЮ ИМУЩЕСТВОМ И ГРАДОСТРОИТЕЛЬНОЙ ДЕЯТЕЛЬНОСТИ ПЕРМСКОГО КРАЯ	

полное наименование должности	подпись	инициалы, фамилия

М.П.

## Выписка из Единого государственного реестра недвижимости об объекте недвижимости

## Сведения о зарегистрированных правах

Здание		
вид объекта недвижимости		
Лист № 1 раздела 2	Всего листов раздела 2: 2	Всего разделов: 6
Всего листов выписки: 9		
30.05.2022г. № КУВИ-001/2022-81962596		
Кадастровый номер:	59:13:0190112:31	
1	Правообладатель (правообладатели):	1.1 Субъект Российской Федерации Пермский край
2	Вид, номер, дата и время государственной регистрации права:	2.1 Собственность 59-59/012-59/012/401/2015-1090/2 07.04.2015 13:56:27
3	Сведения об осуществлении государственной регистрации сделки, права без необходимого в силу закона согласия третьего лица, органа:	3.1 данные отсутствуют
4	Ограничение прав и обременение объекта недвижимости:	
4.1	вид:	Прочие ограничения прав и обременения объекта недвижимости
	дата государственной регистрации:	07.04.2015 13:56:30
	номер государственной регистрации:	59-59/012-59/012/401/2015-1090/4
	срок, на который установлено ограничение прав и обременение объекта недвижимости:	Срок действия с 07.04.2015 с 07.04.2015 срок не определен
	лицо, в пользу которого установлено ограничение прав и обременение объекта недвижимости:	Субъект Российской Федерации Пермский край
	основание государственной регистрации:	Приказ об утверждении охранного обязательства собственника или иного законного владельца объекта культурного наследия регионального значения " Правление волостное", № СЭД-27-01-11-40, выдан 18.04.2017, Министерство культуры Пермского края  Распоряжение Губернатора Пермской области, № 713-р, выдан 05.12.2000  ФЗ №73 от 25.06.2002г., выдан 25.06.2002
	сведения об осуществлении государственной регистрации сделки, права, ограничения права без необходимого в силу закона согласия третьего лица, органа:	данные отсутствуют
	сведения об управляющем залогом и о договоре управления залогом, если такой договор заключен для управления ипотекой:	данные отсутствуют
5	Договоры участия в долевом строительстве:	не зарегистрировано
6	Заявленные в судебном порядке права требования:	данные отсутствуют
7	Сведения о возражении в отношении зарегистрированного права:	данные отсутствуют
полное наименование должности		подпись
полное наименование должности		инициалы, фамилия

М.П.

Здание		
вид объекта недвижимости		
Лист № 2 раздела 2	Всего листов раздела 2: 2	Всего разделов: 6
Всего листов выписки: 9		
30.05.2022г. № КУВИ-001/2022-81962596		
Кадастровый номер:	59:13:0190112:31	
8	Сведения о наличии решения об изъятии объекта недвижимости для государственных и муниципальных нужд:	данные отсутствуют
9	Сведения о невозможности государственной регистрации без личного участия правообладателя или его законного представителя:	данные отсутствуют
10	Правопритязания и сведения о наличии поступивших, но не рассмотренных заявлений о проведении государственной регистрации права (перехода, прекращения права), ограничения права или обременения объекта недвижимости, сделки в отношении объекта недвижимости:	отсутствуют

полное наименование должности	подпись	инициалы, фамилия

М.П.

Выписка из Единого государственного реестра недвижимости об объекте недвижимости  
 Описание местоположения объекта недвижимости


Здание			
вид объекта недвижимости			

Лист № 1 раздела 5	Всего листов раздела 5: 1	Всего разделов: 6	Всего листов выписки: 9
--------------------	---------------------------	-------------------	-------------------------

30.05.2022г. № КУВИ-001/2022-81962596

Кадастровый номер: 59:13:0190112:31

Схема расположения объекта недвижимости (части объекта недвижимости) на земельном участке(ах)

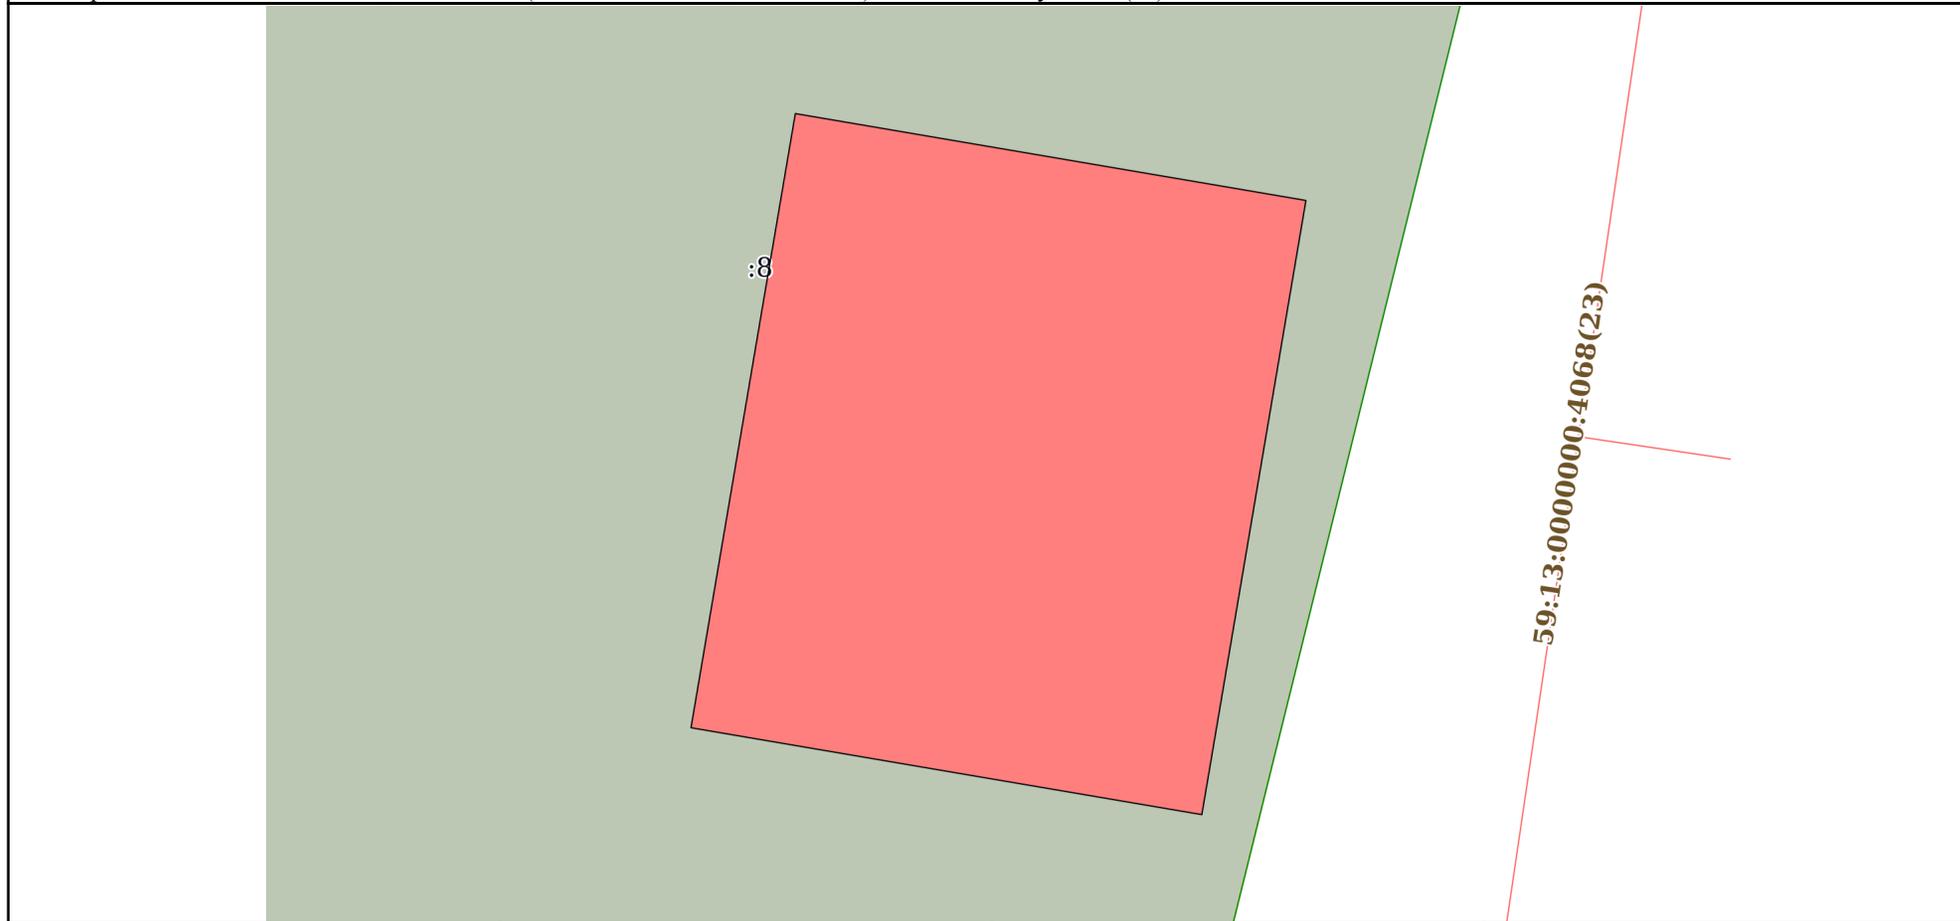

Масштаб 1:300	Условные обозначения:		
---------------	-----------------------	--	--

полное наименование должности	подпись	инициалы, фамилия
-------------------------------	---------	-------------------

М.П.

Выписка из Единого государственного реестра недвижимости об объекте недвижимости  
Описание местоположения объекта недвижимости

Здание			
вид объекта недвижимости			
Лист № 1 раздела 5.1	Всего листов раздела 5.1: 2	Всего разделов: 6	Всего листов выписки: 9
30.05.2022г. № КУВИ-001/2022-81962596			
Кадастровый номер:		59:13:0190112:31	

1. Сведения о координатах характерных точек контура объекта недвижимости						
Система координат 59.2						
Номер точки	Координаты, м		Радиус, м	Средняя квадратическая погрешность определения координат характерных точек контура, м	Глубина, высота, м	
	X	Y			H1	H2
1	2	3	4	5	6	7
1	415616.09	2188005.52	-	0.1	данные отсутствуют	данные отсутствуют
2	415612.58	2188026.17	-	0.1	данные отсутствуют	данные отсутствуют
3	415587.77	2188021.96	-	0.1	данные отсутствуют	данные отсутствуют
4	415591.28	2188001.3	-	0.1	данные отсутствуют	данные отсутствуют
1	415616.09	2188005.52	-	0.1	данные отсутствуют	данные отсутствуют
2. Сведения о предельных высоте и глубине конструктивных элементов объекта недвижимости						
Предельная глубина конструктивных элементов объекта недвижимости, м				данные отсутствуют		
Предельная высота конструктивных элементов объекта недвижимости, м				данные отсутствуют		

полное наименование должности	подпись	инициалы, фамилия
-------------------------------	---------	-------------------

М.П.

Здание						
вид объекта недвижимости						
Лист № 2 раздела 5.1		Всего листов раздела 5.1: 2		Всего разделов: 6		Всего листов выписки: 9
30.05.2022г. № КУВИ-001/2022-81962596						
Кадастровый номер:				59:13:0190112:31		
3. Сведения о характерных точках пересечения контура объекта недвижимости с контуром (контурами) иных зданий, сооружений, объектов незавершенного строительства						
Система координат 59.2						
Номера характерных точек контура	Координаты, м		Средняя квадратическая погрешность определения координат характерных точек контура, м	Глубина, высота, м		Кадастровые номера иных объектов недвижимости, с контурами которых пересекается контур данного объекта недвижимости
	X	Y		Н1	Н2	
1	2	3	4	5	6	7
данные отсутствуют	данные отсутствуют	данные отсутствуют	данные отсутствуют	данные отсутствуют	данные отсутствуют	данные отсутствуют

полное наименование должности	подпись	инициалы, фамилия

М.П.

Выписка из Единого государственного реестра недвижимости об объекте недвижимости  
Перечень помещений, машино-мест, расположенных в здании, сооружении

Здание			
вид объекта недвижимости			

Лист № 1 раздела 7	Всего листов раздела 7: 1	Всего разделов: 6	Всего листов выписки: 9
--------------------	---------------------------	-------------------	-------------------------

30.05.2022г. № КУВИ-001/2022-81962596	
Кадастровый номер:	59:13:0190112:31


N п/п	Кадастровый номер помещения, машино-места	Номер этажа (этажей)	Обозначение (номер) помещения, машино-места на поэтажном плане	Назначение помещения	Вид разрешенного использования	Площадь, м2
1	59:13:0190112:41	1	данные отсутствуют	Нежилое	данные отсутствуют	16.1

полное наименование должности	подпись	инициалы, фамилия
-------------------------------	---------	-------------------

М.П.

Выписка из Единого государственного реестра недвижимости об объекте недвижимости  
 План расположения помещения, машино-места на этаже (плане этажа)

Здание			
вид объекта недвижимости			
Лист № 1 раздела 8	Всего листов раздела 8: 1	Всего разделов: 6	Всего листов выписки: 9
30.05.2022г. № КУВИ-001/2022-81962596			
Кадастровый номер: 59:13:0190112:31		Номер этажа (этажей): 1	

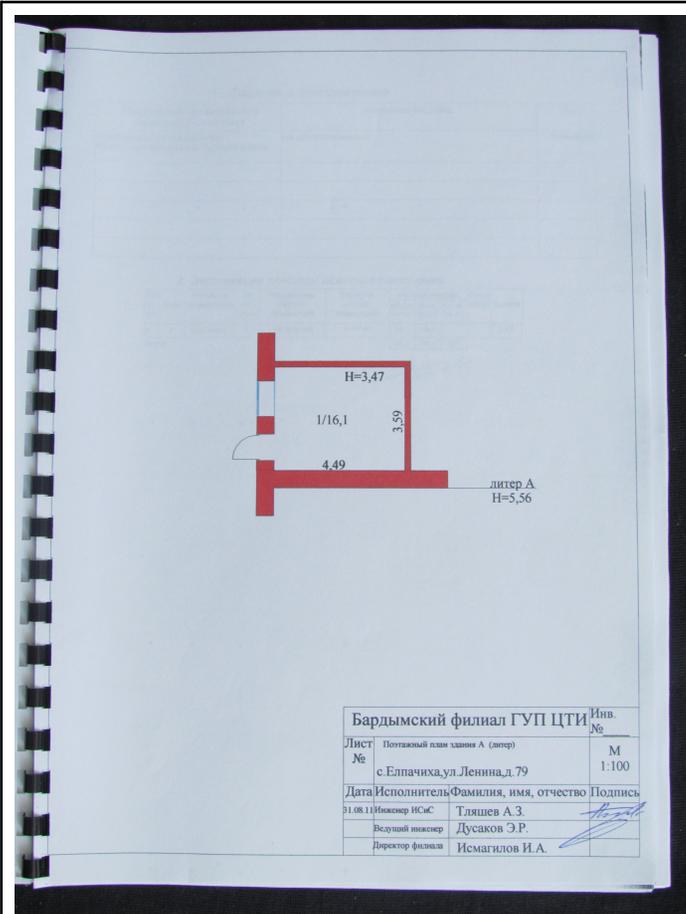

Масштаб 1

полное наименование должности	подпись	инициалы, фамилия

М.П.